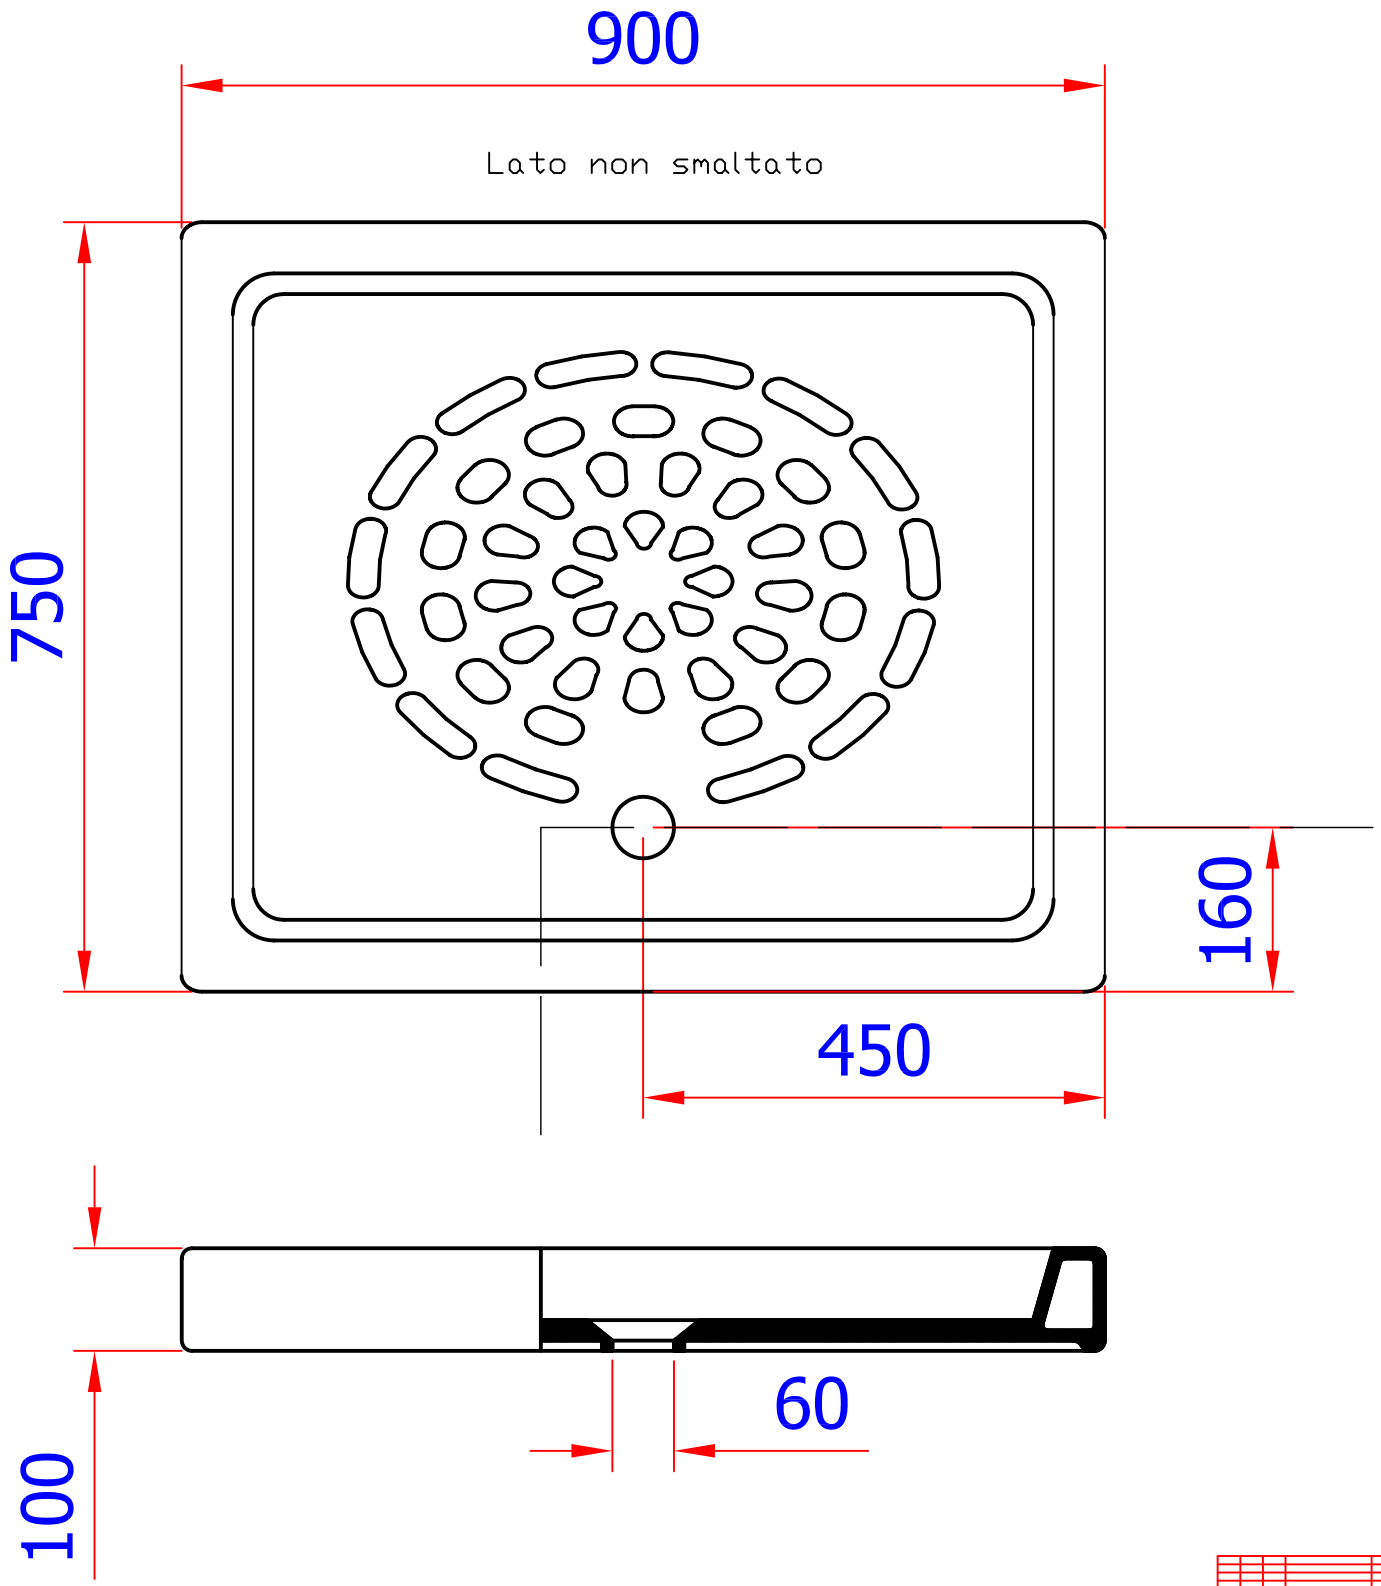
900
Lato non smaltato
750
160
450
60
100