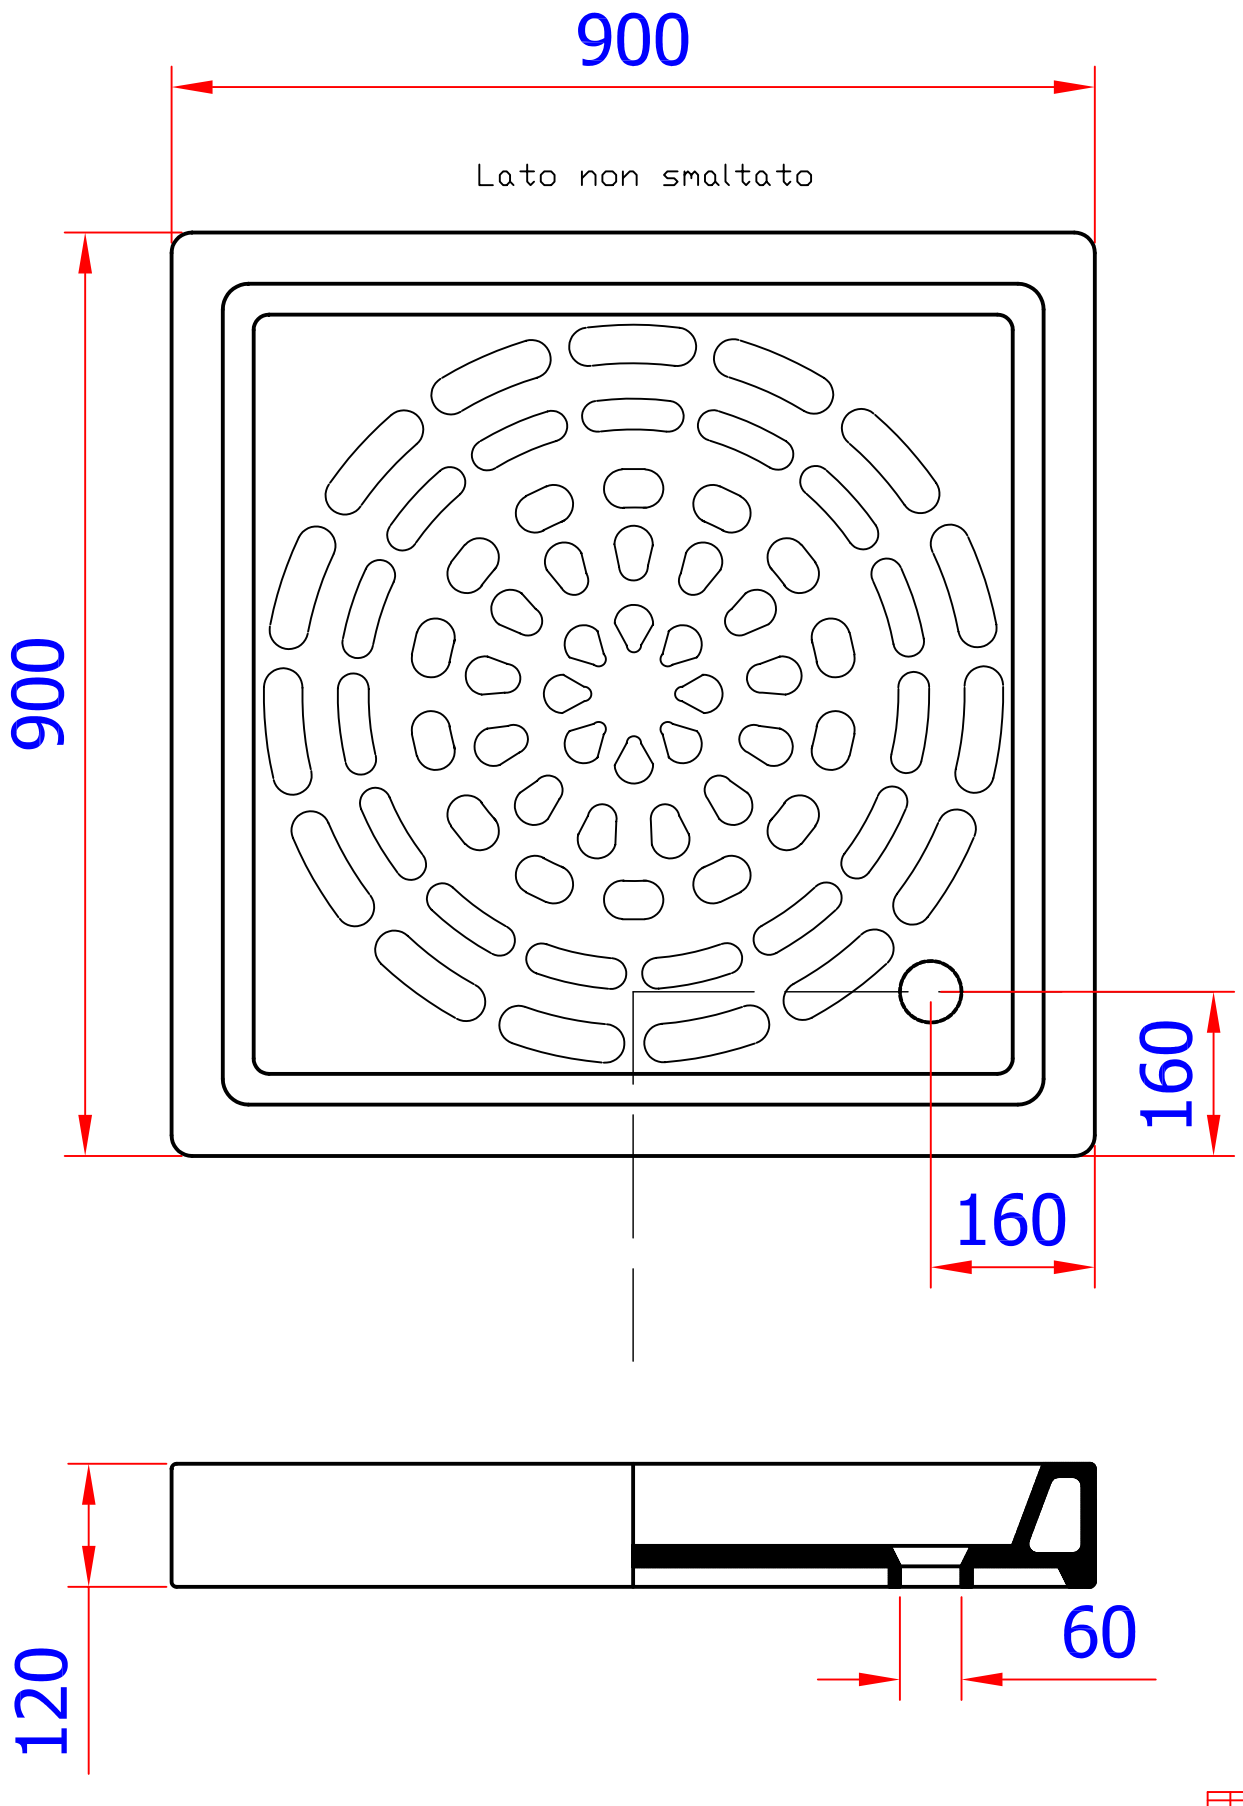
900
Lato non smaltato
900
160
160
120
60