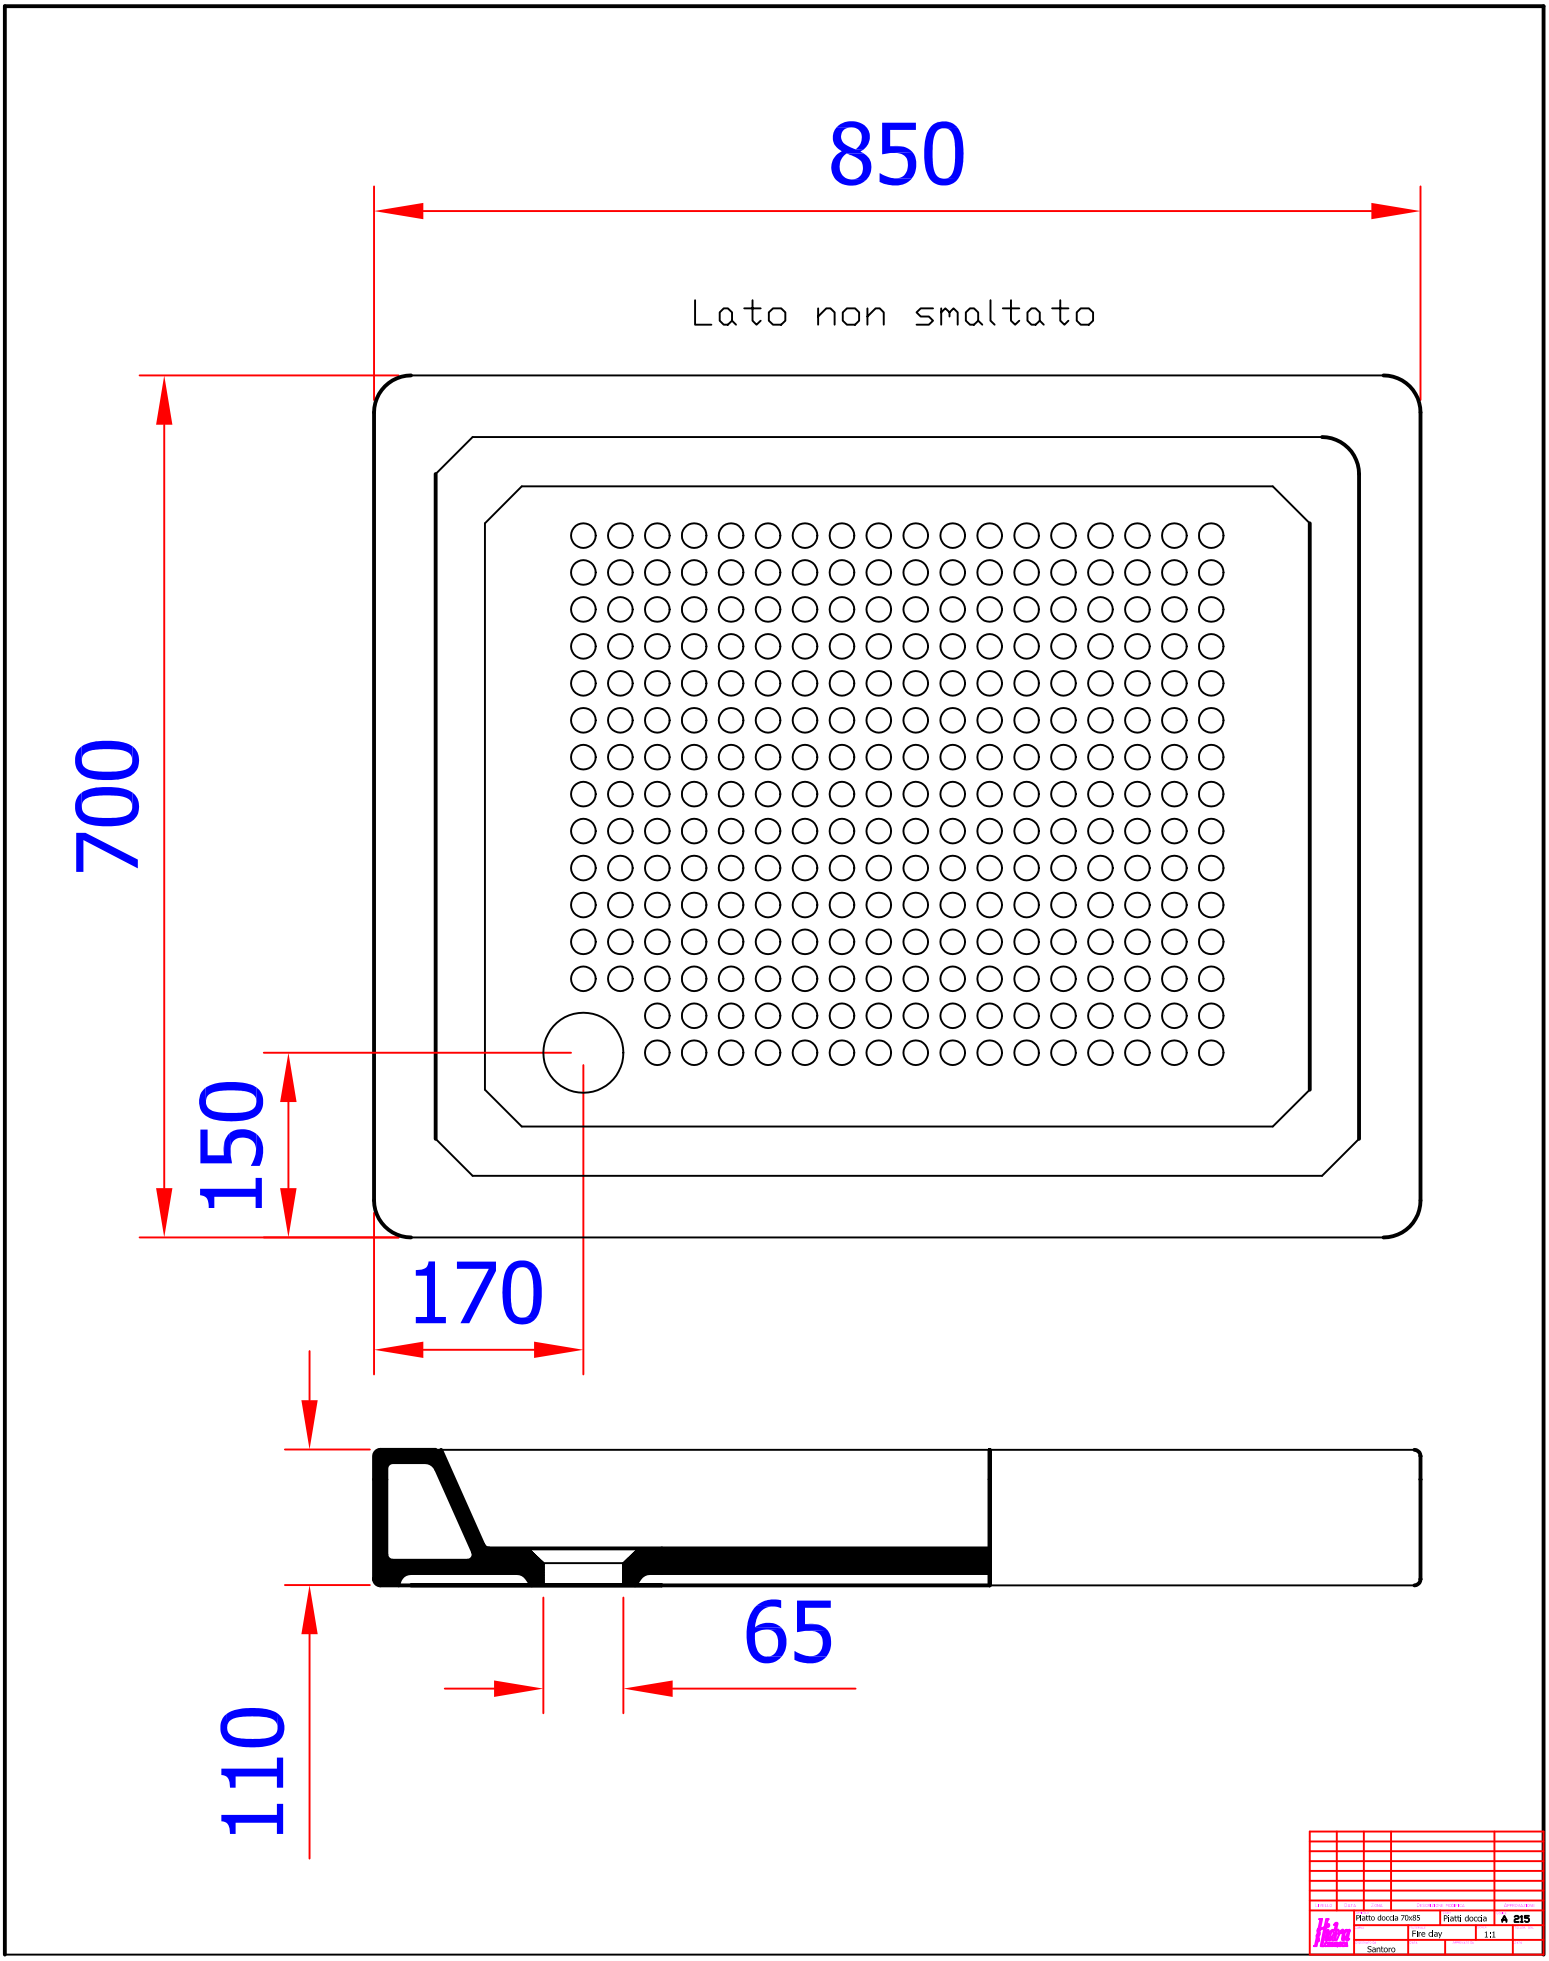
850
Lato non smaltato
700
150
170
65
110